




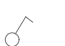


LEGENDE	
	INTERRUPTEUR
	PRISE FRANCAISE
	TABEAU ELECT.
	10W
	POINT DE MISE A' TERRE



MONOBLOC SERIE - 40 -

STRUCTURE METALLIQUE EPAISSEUR mm 1,5

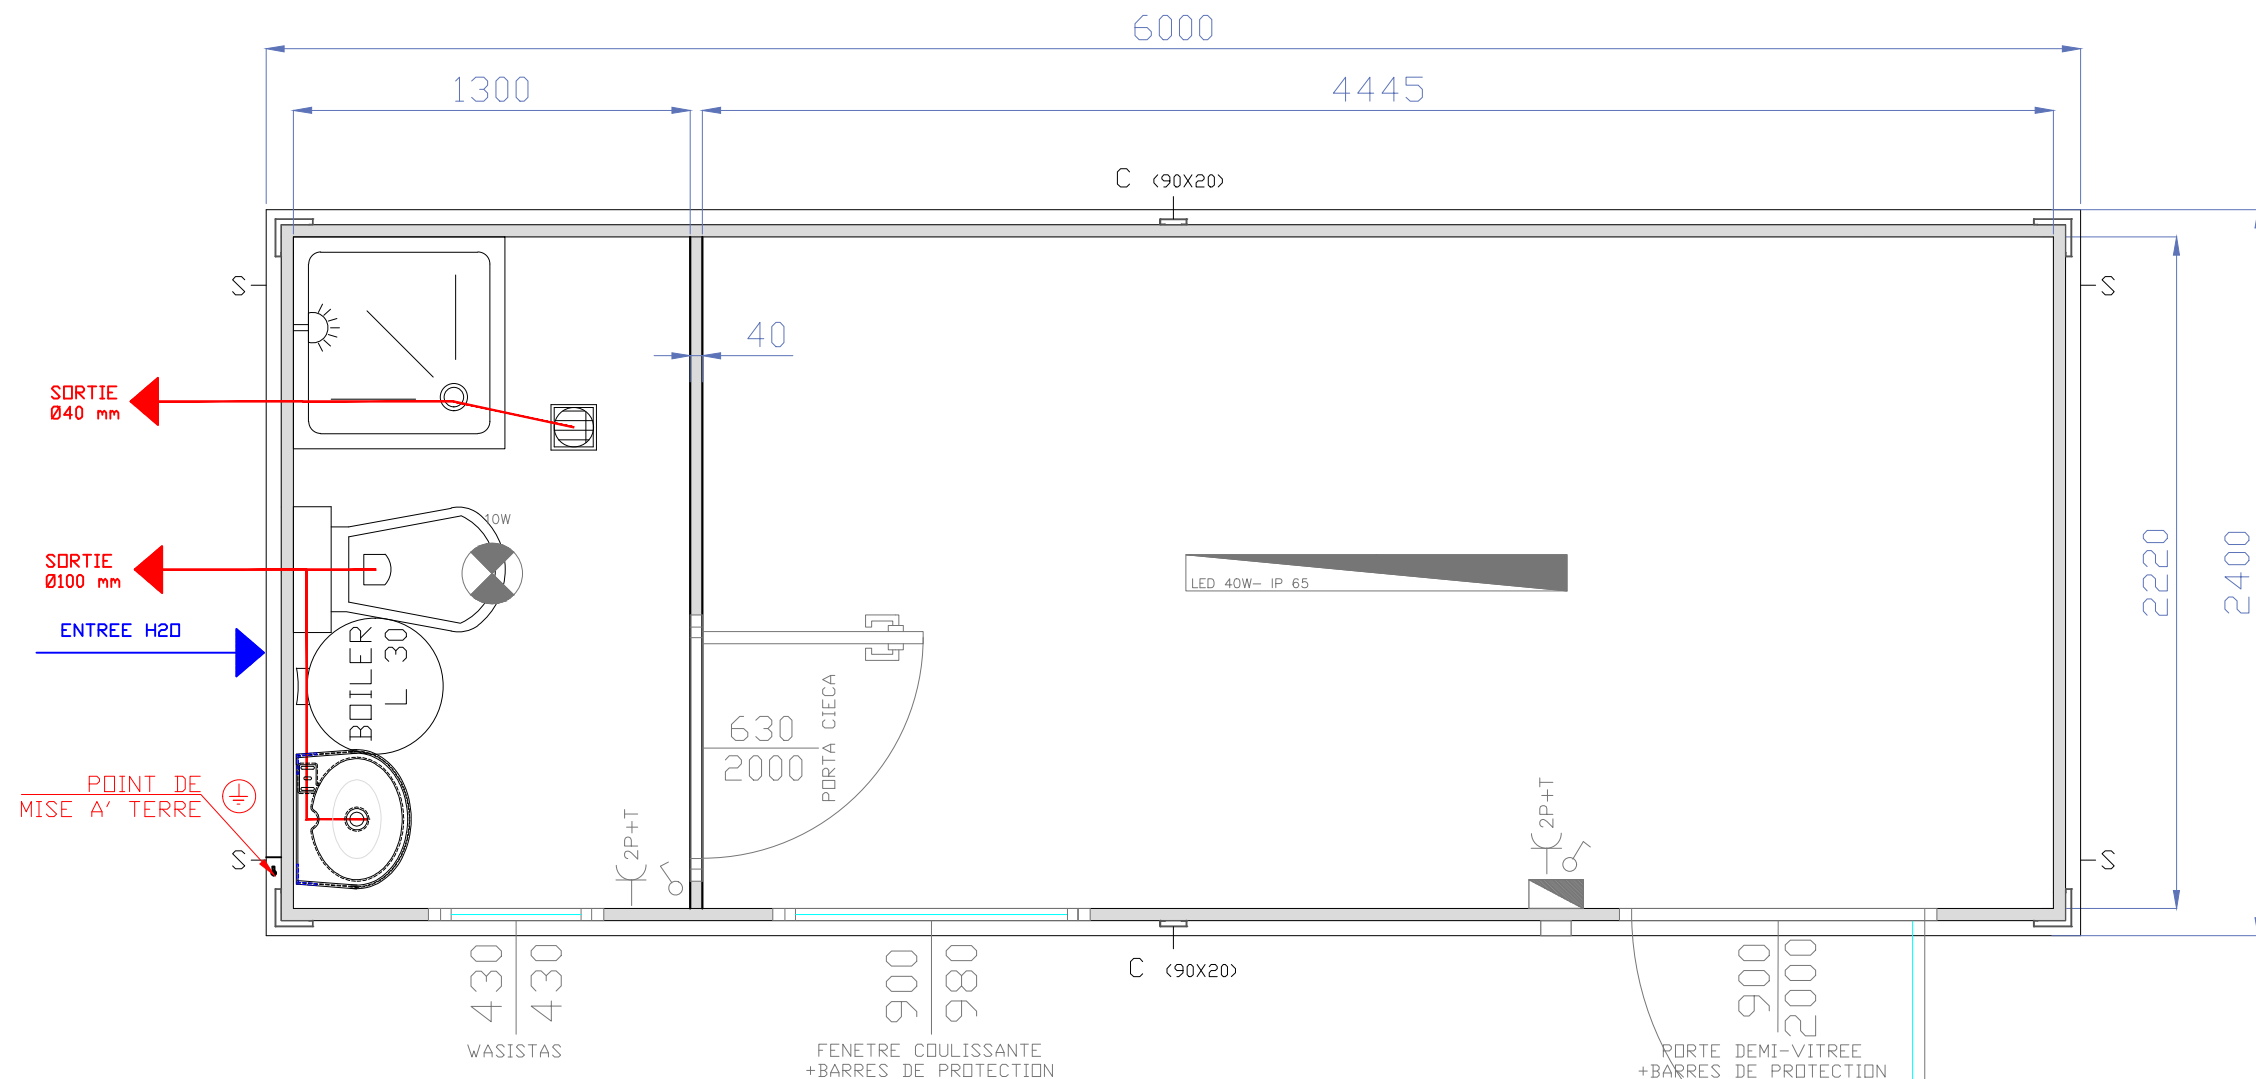PROFILES DE BASE ET TOIT COULEUR RAL 3003

HAUTEUR INTERNE cm 221

PANNEAUX PARDIS SANDWICH EN POLYURETHANE EPAISSEUR mm 40

COULEUR BLANC-GRIS RAL 9002

TOITURE: REALISEE AVEC PANNEAUX SANDWICH EP. mm 30 - 70

COULEUR BLANC-GRIS RAL 9002




PLANCHER EN PVC + PANNEAUX HYDROFUGES EP. mm 18

FERMETURES EN ALUMINIUM/PVC COULEUR BLANC RAL 9010

SYSTEME ELECTRIQUE

SYSTEME HYDRAULIQUE

MODULE MONTE'

TOLLERANZE GENERALI				Prodotto: MO40S560A010	 EDIL EUGANEA Fast Prefab Everywhere	 ACCREDIA UNIVERSITA' DI ACCREDITAMENTO	 UNI EN ISO 9001:2015 CERTQUALITY SISTEMA DI GESTIONE QUALITA CERTIFICATO
PARTI LAVORATE							
< 20	20 - 100	> 100	ANGOLI	Oggetto: ASSIEME GENERALE			Edil Euganea s.r.l. - Via Enzo Ferrari, 15 - 35046 Borgo Veneto, loc. Saletto (PD) Tel. 0429/841270 Fax 0429/843560 Sito web: www.edileuganea.it E mail: edileuganea@edileuganea.it
± 0.1	± 0.15	± 0.2	± 30'				
PARTI DI CARPENTERIA				Sostituisce Cod.: _____ Rev.: 00			
< 100	100 - 500	> 100	ANGOLI				
± 1	± 1.5	± 2	± 1'	Disegnatore: MERLIN Data: 01/03/2022 Scala: _____ Approvato: _____ Data: _____ 1:25			
PARTI FILETTATE							
VITE		MADREVITE		Codice : _____			

SEGNI DI LAVORAZ.		PESO IN KG.:		Questo disegno è di proprietà della EDIL EUGANEA S.r.l. Senza autorizzazione della stessa non potrà essere utilizzato né venire comunicato a terzi o riprodotto. La società proprietaria tutela i propri diritti a termini di legge. This design is owned by EDIL EUGANEA S.r.l. Without authorization of the same it can not be used neither be communicated to third parties or reproduced. The owner company protects its rights according to the law.			
